



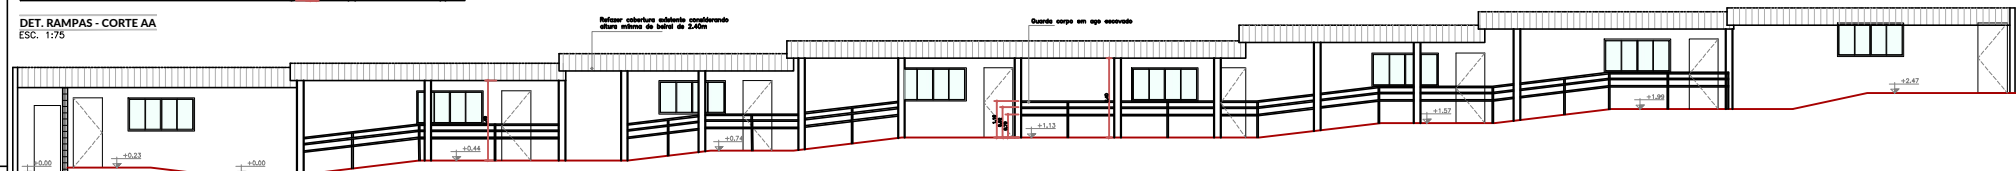

DET. RAMPAS - CORTE AA
ESC. 1:75



DET. RAMPAS - VISTA A

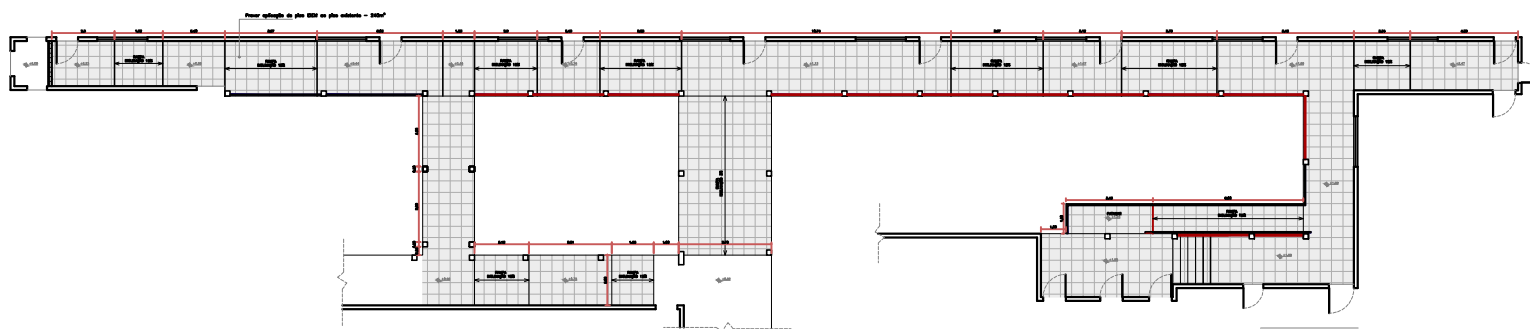

PLANTA BAIXA DE PISO
ESC. 1:75

AUTOR: _____
PROPRIETÁRIO: _____
EXECUÇÃO: _____

PREFEITURA MUNICIPAL DE RIACHUELO

PROJETO:
PROJETO DE REFORMA
OBRA:
REFORMA ESCOLA MANOEL GURGEL
ASSUNTO:
DETALHES RAMPAS
PLANTA BAIXA PISO

PRANCHA
04/04

APROVAÇÃO

ESCALA: INDICADA

DATA:

ÁREA:

02/03/2023