


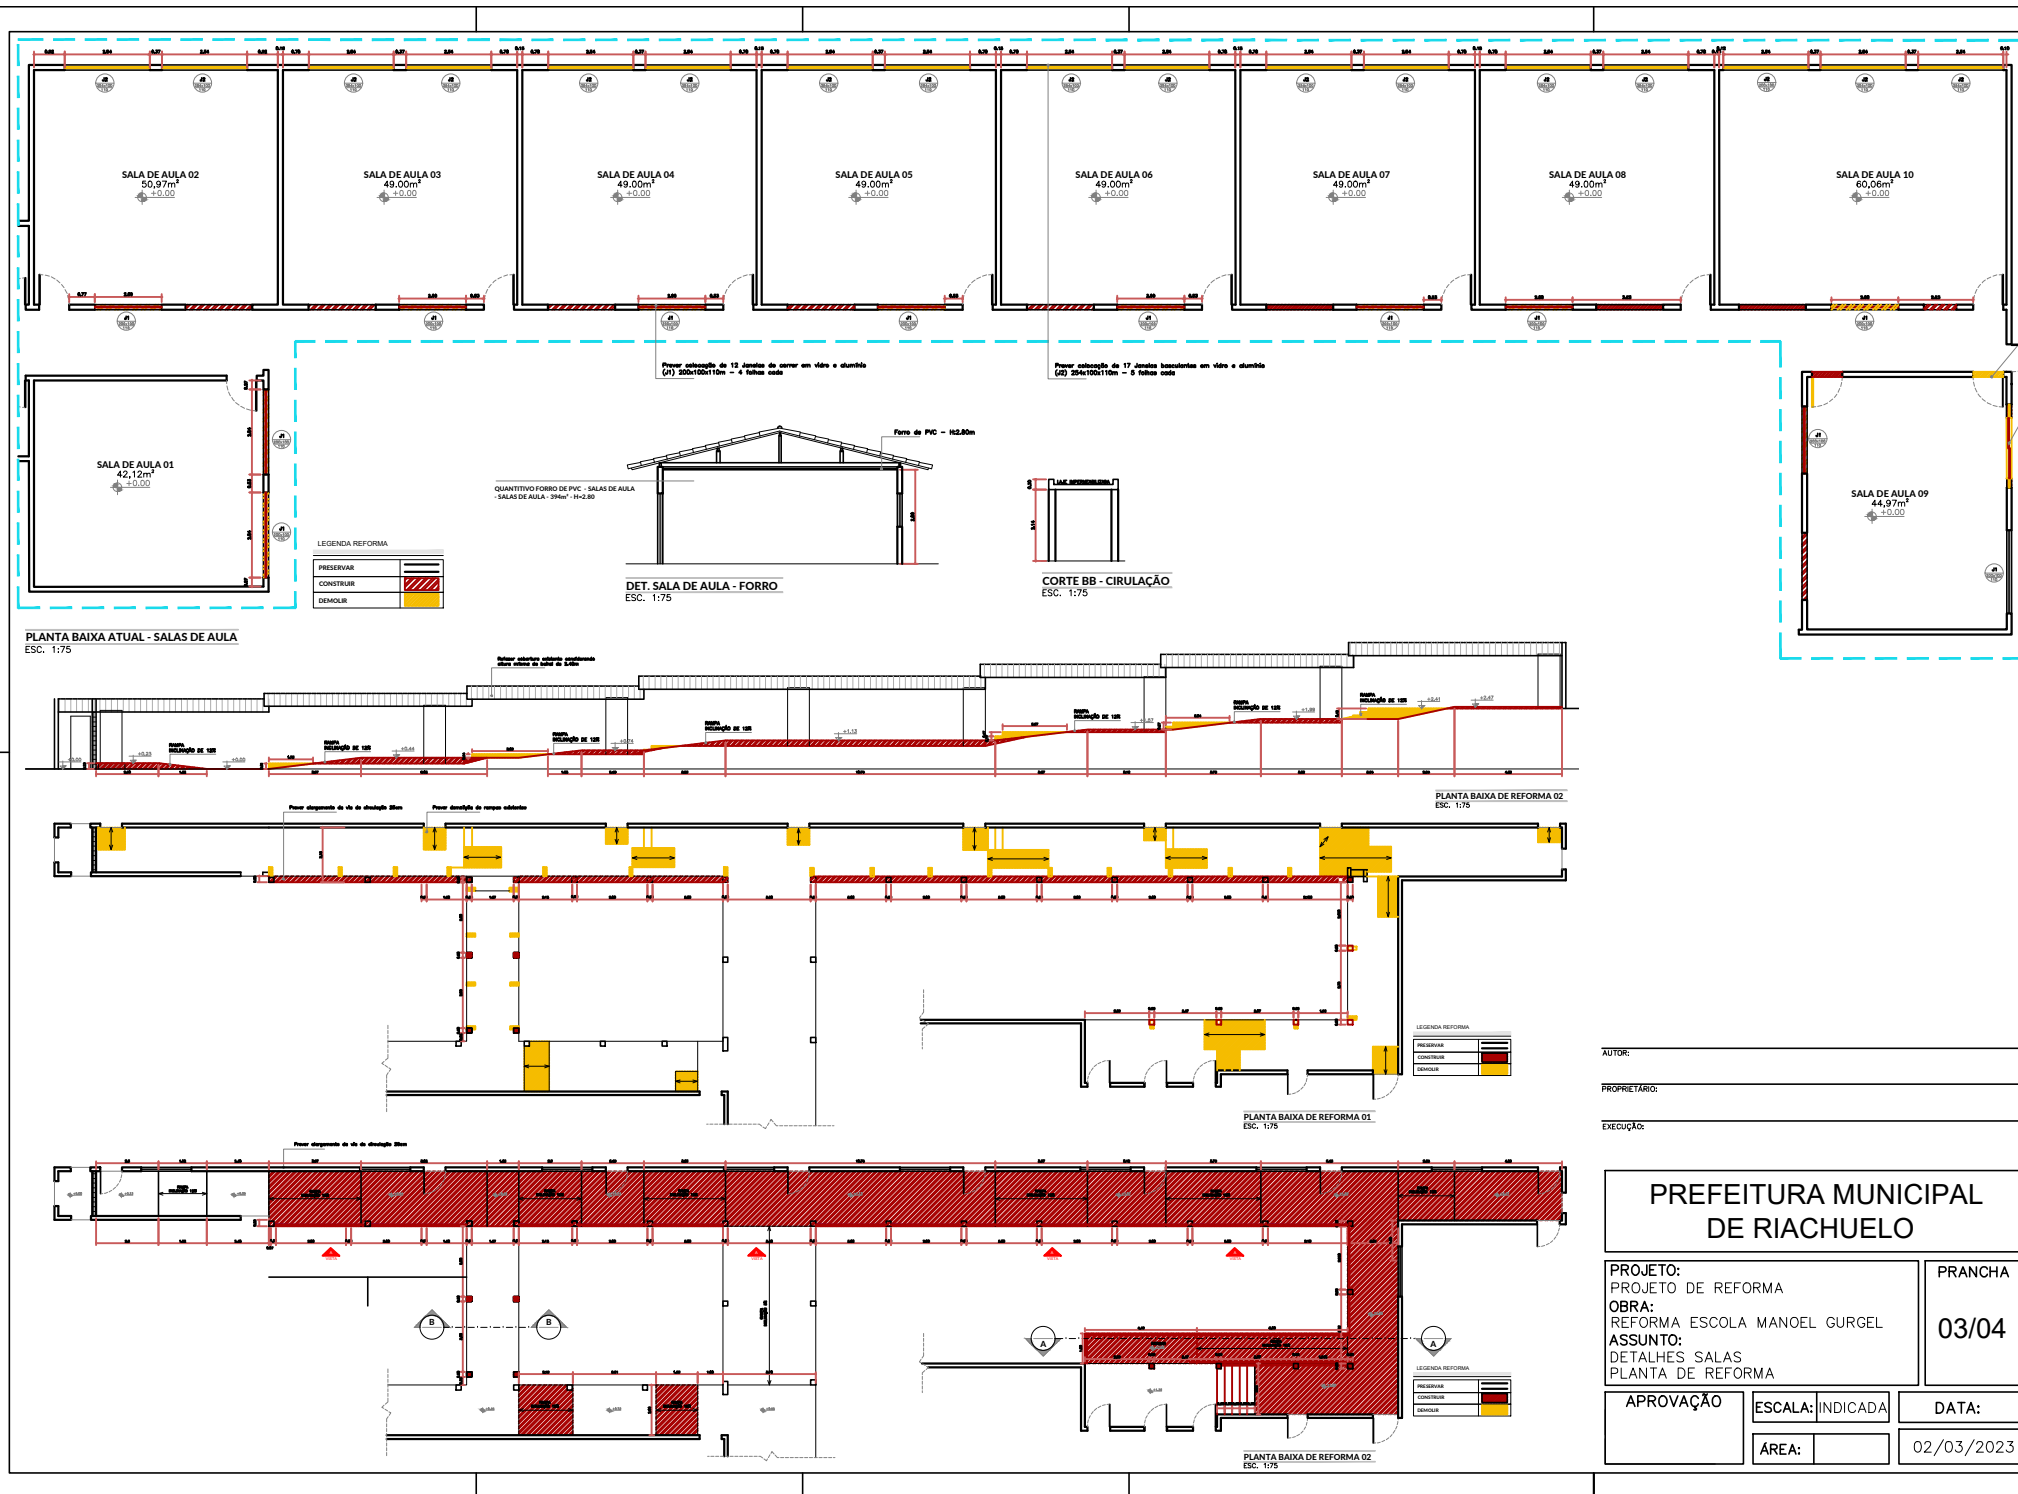

AUTOR: _____

PROPRIETÁRIO: _____

EXECUÇÃO: _____

PREFEITURA MUNICIPAL DE RIACHUELO	
PROJETO: PROJETO DE REFORMA	PRANCHA 03/04
OBRA: REFORMA ESCOLA MANOEL GURGEL	
ASSUNTO: DETALHES SALAS PLANTA DE REFORMA	
APROVAÇÃO	ESCALA: INDICADA
	DATA: 02/03/2023
	ÁREA: