



ALVENARIA A SER DEMOLIDA
ALVENARIA A SER CONSTRUÍDA

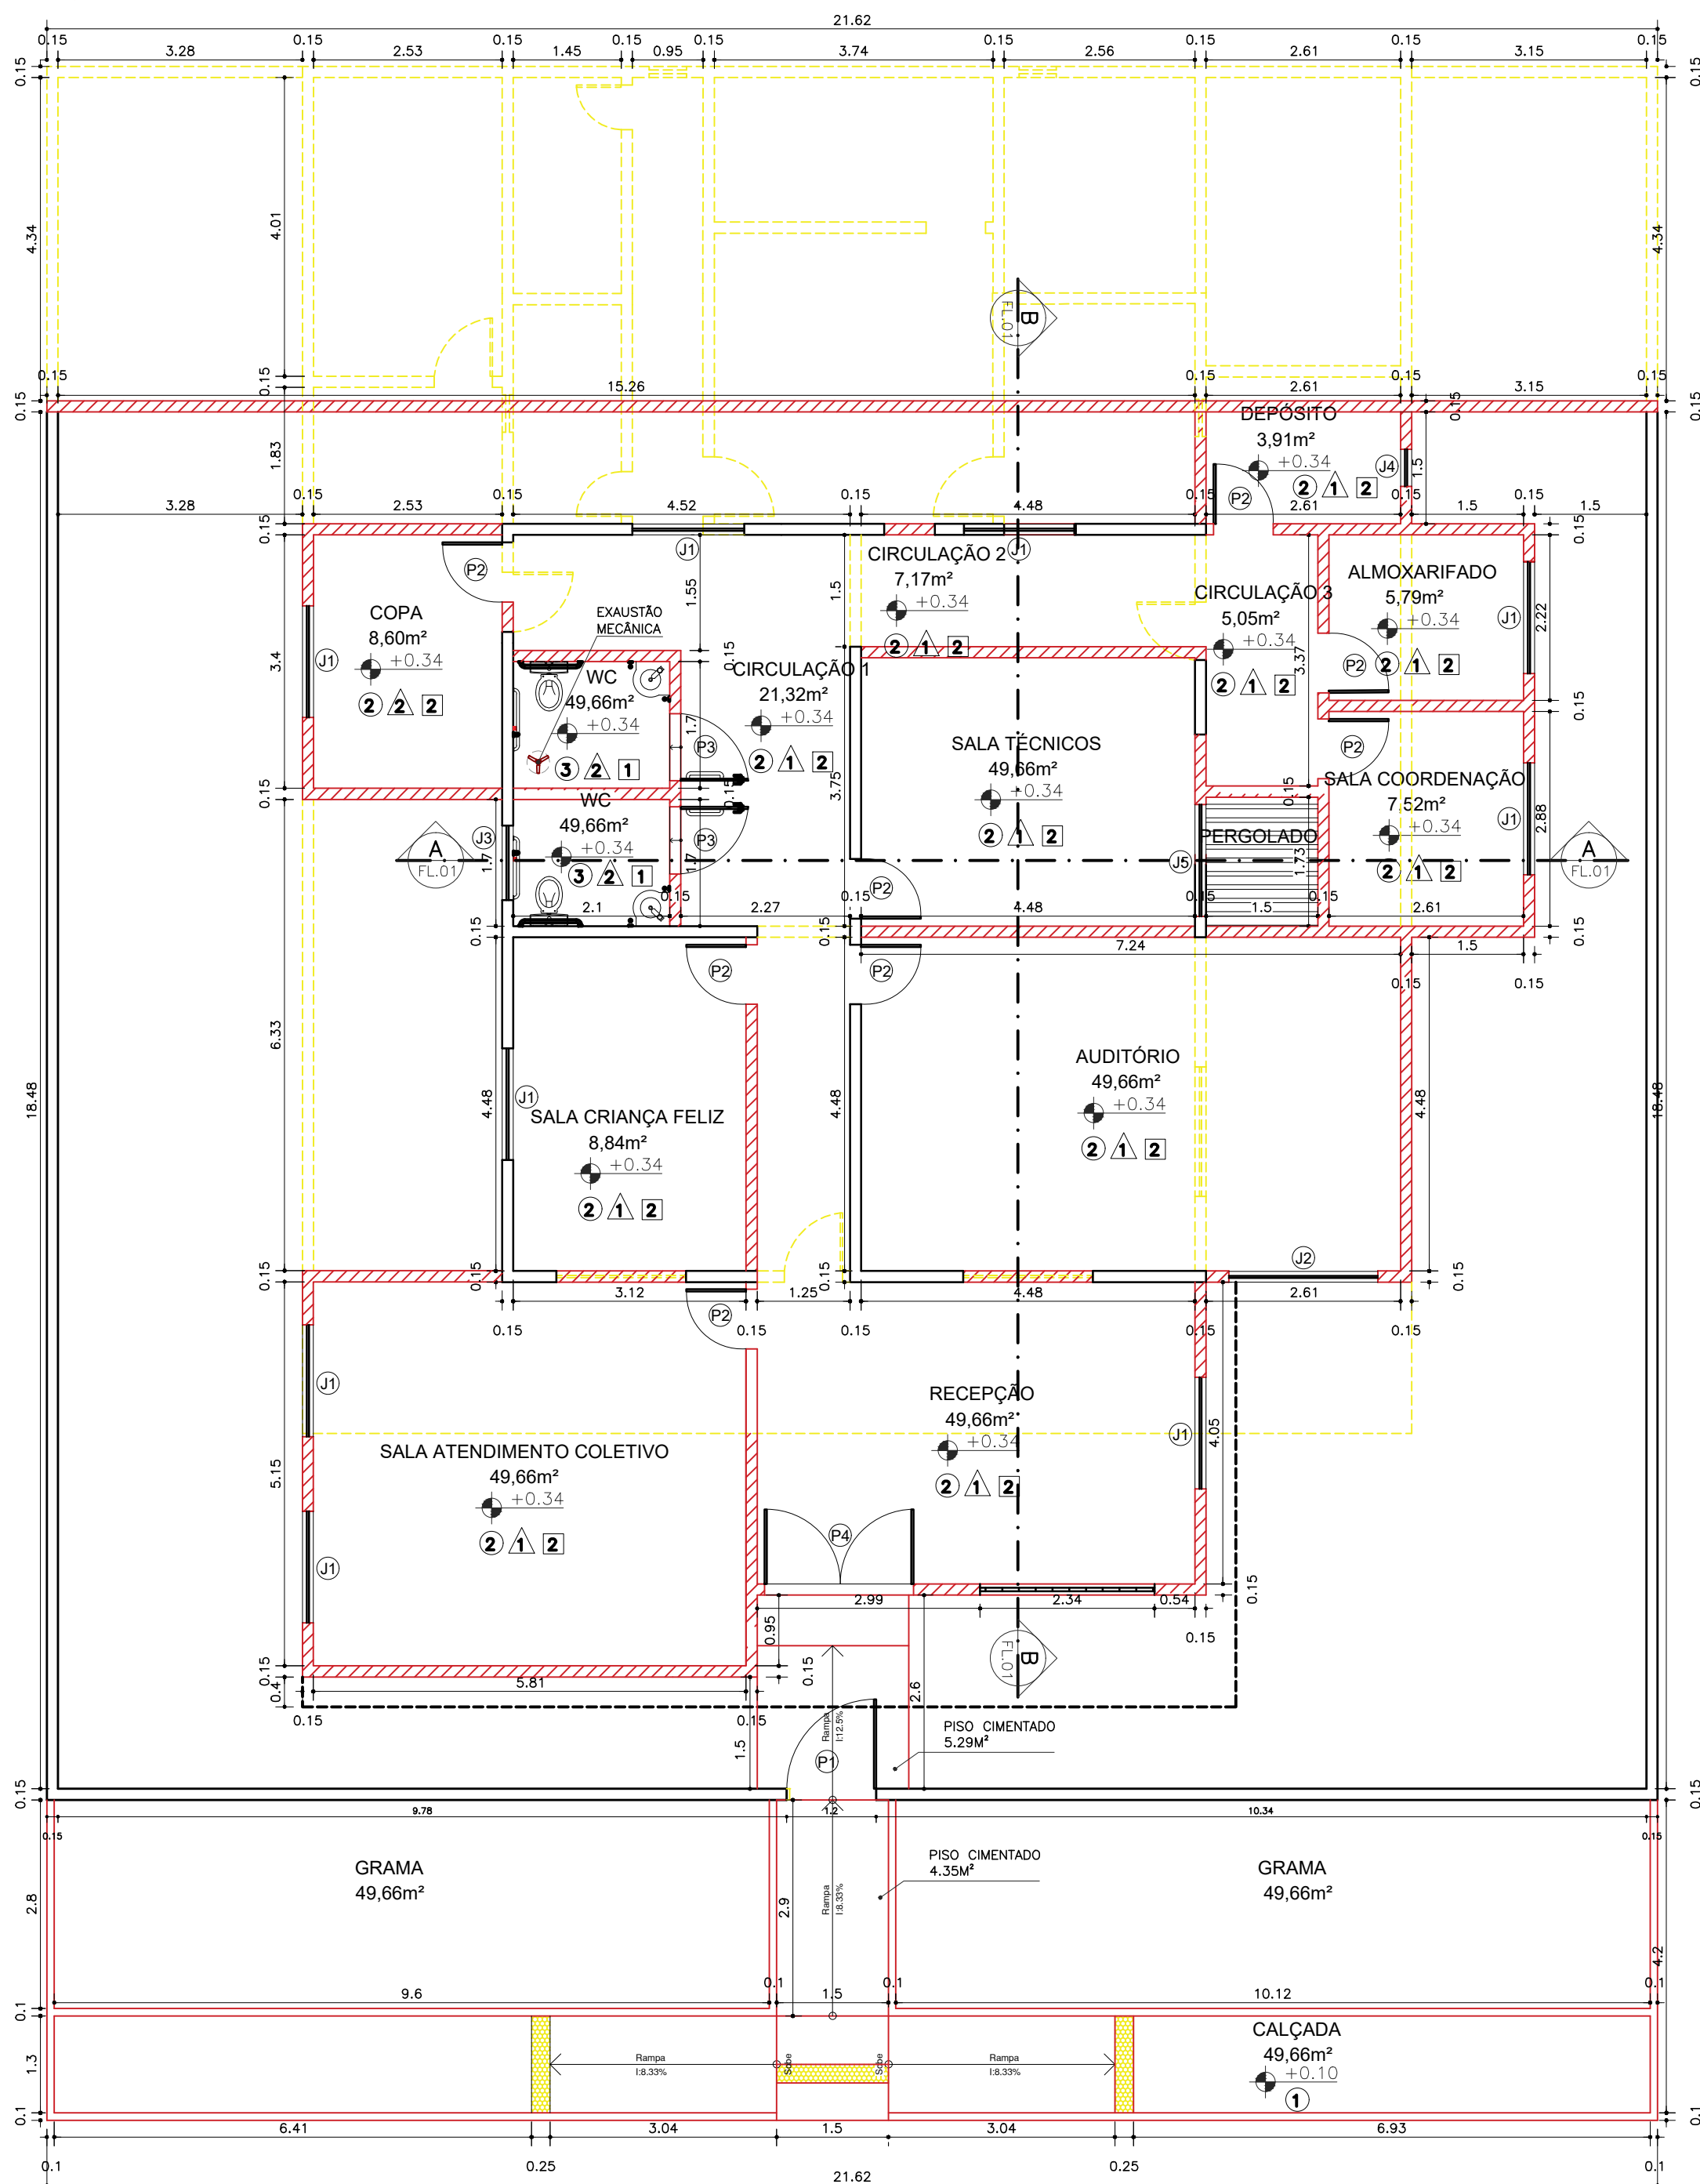


PL. BAIXA REFORMA
ESC. 1/100

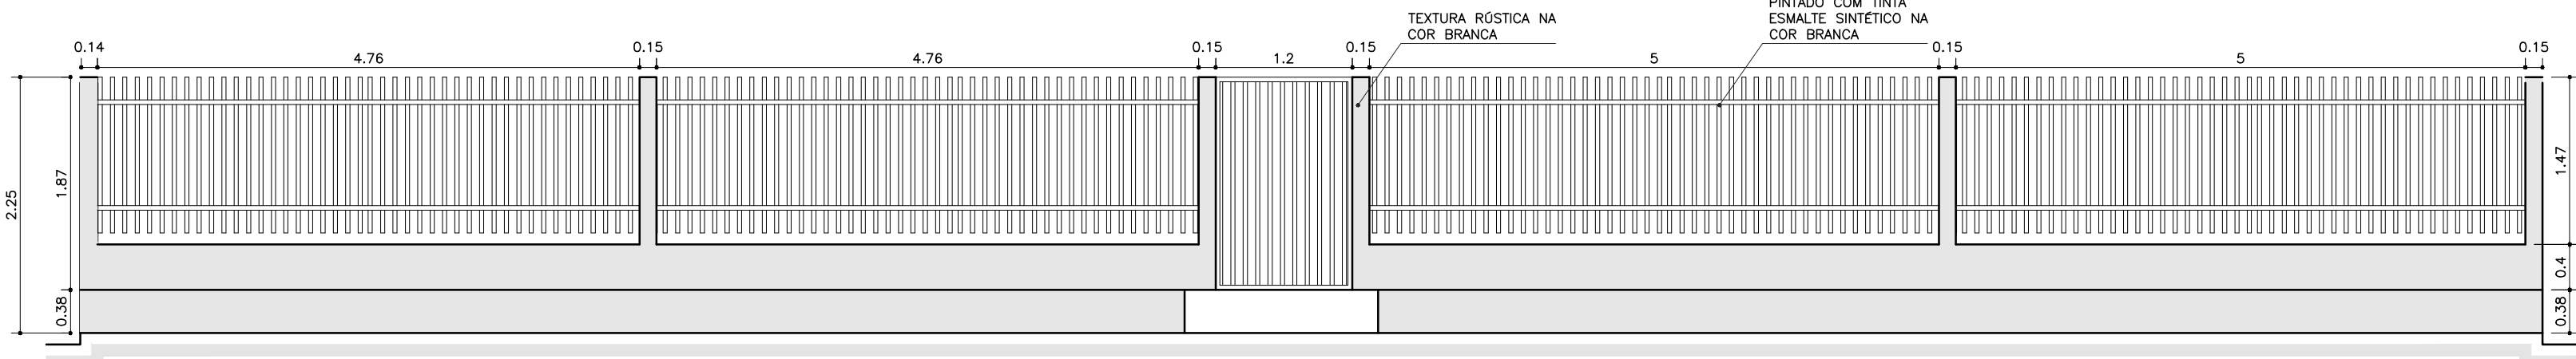

MURO
ESC. 1/75

GRADIL EM FERRO
PINTADO COM TINTA
ESMALTE SINTÉTICO NA
COR BRANCA


TEXTURA RÚSTICA NA
COR BRANCA

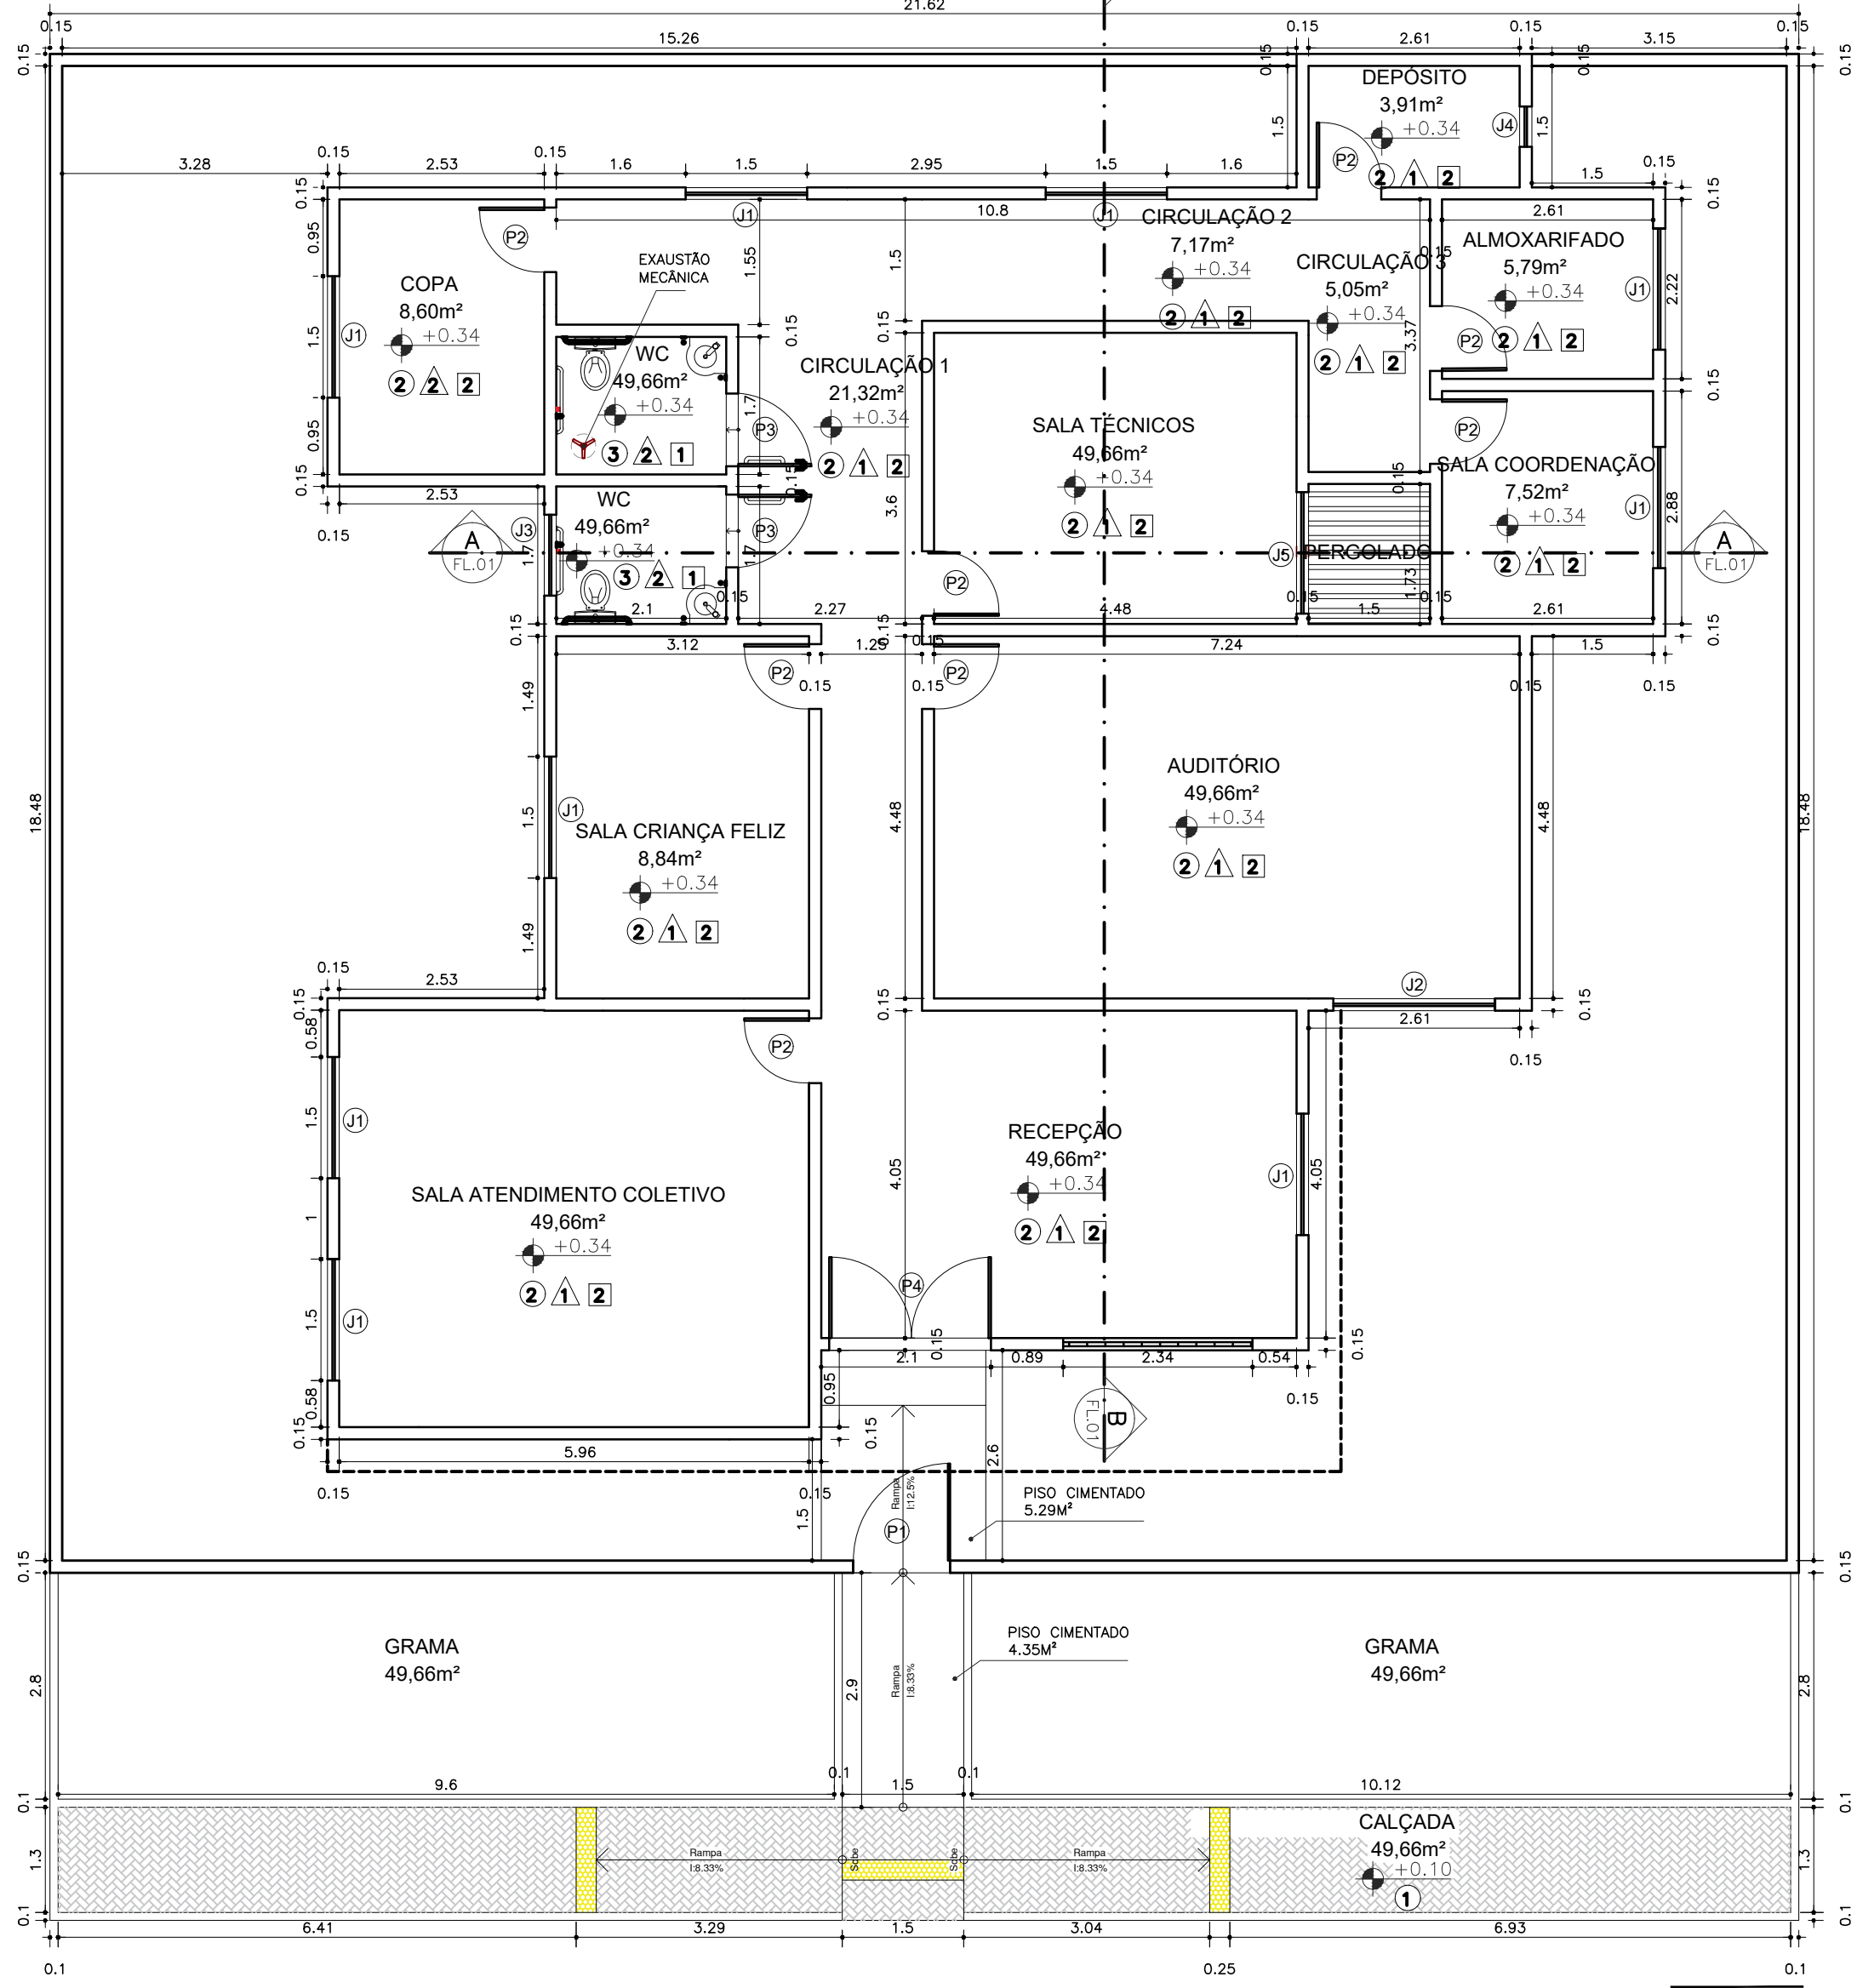

PL. BAIXA FINAL
ESC. 1/100

QUADRO DE MATERIAIS/REVESTIMENTOS	
PISO	ESPECIFICAÇÃO
1	BLOCOS EM CONCRETO INTERTRAVADO NA COR NATURAL-A EXECUTAR
2	PISO CERÂMICO ESMALTADO NA COR BRANCA-A EXECUTAR
3	PISO CERÂMICO ANTIDERRAPANTE NA COR BRANCA-A EXECUTAR
PAREDE	ESPECIFICAÇÃO
1	REVESTIMENTO EM CERÂMICA ESMALTADA NA COR BRANCA-A EXECUTAR
2	REVESTIMENTO EM CERÂMICA ESMALTADA ATÉO TETO
TETO	ESPECIFICAÇÃO
1	PINTURA COM TINTA ACRÍLICA NA COR BRANCA EM LAJE
2	COBERTURA EM TELHA FIBROCEMENTO APOIADA EM ESTRUTURA DE MADEIRA-A EXECUTAR

QUADRO DE ESQUADRIAS							
PORTAS E PORTÕES							
	LARG. (M)	ALT. (M)	PEIT. (M)	ÁREA (M2)	TIPO	QTD. TOTAL	MATERIAL
P1	1,20	1,82	-	2,18	GIRO	1	FERRO, 2FL.(NOVA)
P2	0,80	2,10	-	1,68	GIRO	8	MADEIRA, 1FL.(NOVA)
P3	0,90	2,10	-	1,89	GIRO	2	MADEIRA, 1FL.PCD.(NOVA)
P4	2,00	2,10	-	4,20	GIRO	1	VIDRO, 2FLS.(NOVA)
JANELAS							
J1	1,50	1,00	1,10	1,50	CORRER	9	ALUMÍNIO/VIDRO, 2FLS.(NOVA)
J2	2,00	1,80	0,50	3,20	CORRER	1	ALUMÍNIO/VIDRO, 2FLS.(NOVA)
J3	1,00	0,50	1,60	0,50	CORRER	1	ALUMÍNIO/VIDRO, 2FLS.(NOVA)
J4	0,50	0,50	1,60	0,25	BASCULANT	1	ALUMÍNIO/VIDRO, 2FLS.(NOVA)
J5	1,50	1,60	1,60	0,25	CORRER	1	ALUMÍNIO/VIDRO, 2FLS.(NOVA)

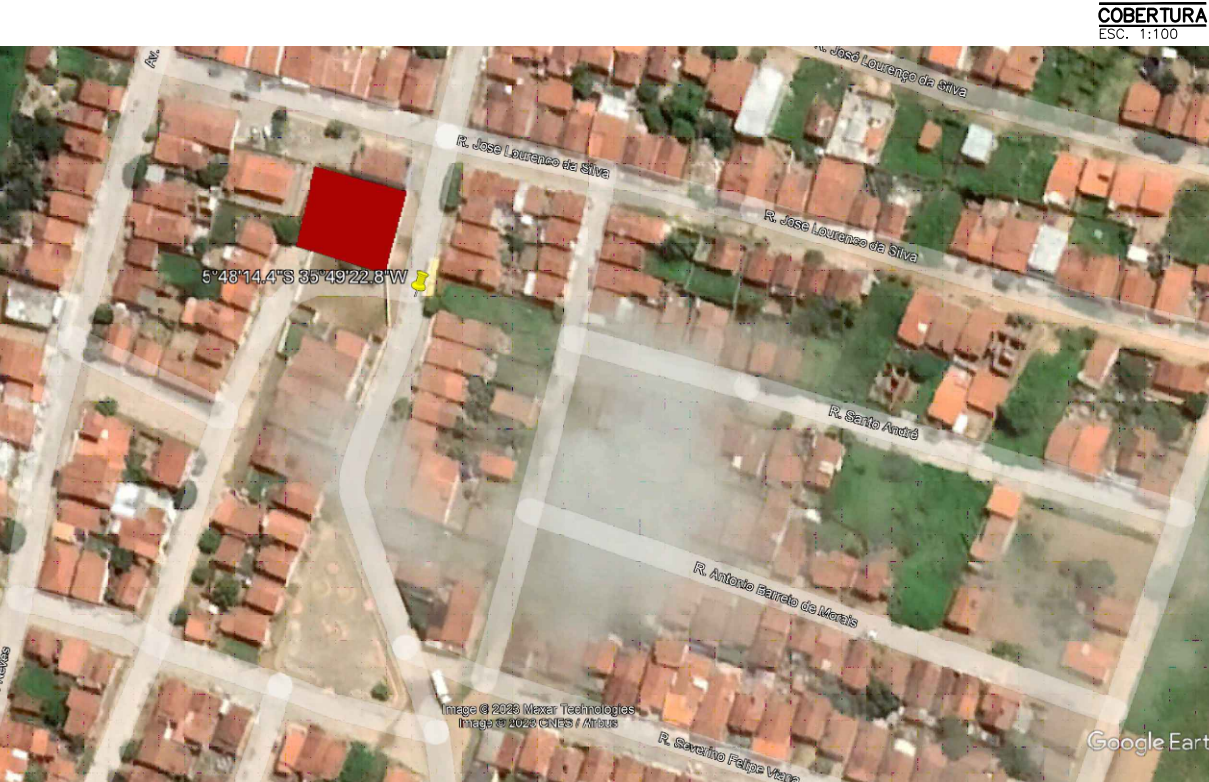

COBERTURA
ESC. 1/100
LOCALIZAÇÃO
SEM ESCALA

AUTOR: Kelly C. de Carvalho Lima
ARQUITETA E URBANISTA - CAU A40256-7

PROPRIETÁRIO:

EXECUÇÃO:

PREFEITURA MUNICIPAL DE RIACHUELO/RN

PROJETO:
PROJETO ARQUITETÔNICO DE REFORMA
PARA IMPLANTAÇÃO DO CRAS

ENDEREÇO:
RUA SÁTIRO FLORÊNCIO

ASSUNTO:
PL. BAIXA REFORMA, PL. BAIXA FINAL, LOCALIZAÇÃO
PERSPECTIVA E FACHADA MURO

PRANCHA

01/02

APROVAÇÃO

ESCALA: IND.

DATA:

ÁREA : 185,42m²

07/03/2023



PERSPECTIVA
SEM ESCALA