


RUA JOVELINO COSTA

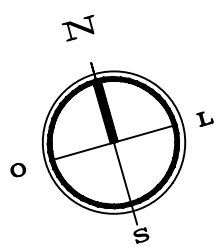


RUA PROJETADA

PASSEIO EXISTENTE EM FRENTE AS CASAS


PLANTA DE IMPLANTAÇÃO

REVISÃO	DESCRIPTIVO	DATA	RESPONSÁVEL
01	XXXXXXXXXXXXXXXXXXXX XXXXXXXXXXXXXXXXXXXX	XX/XX/XX	MARJORIE
02	XXXXXXXXXXXXXXXXXXXX XXXXXXXXXXXXXXXXXXXX	XX/XX/XX	MARJORIE
02	XXXXXXXXXXXXXXXXXXXX XXXXXXXXXXXXXXXXXXXX	XX/XX/XX	MARJORIE


TODAS AS COTAS ESTÃO EM METRO E EM ACABADO
TODAS AS PAREDES NÃO COTADAS SÃO DE 15cm

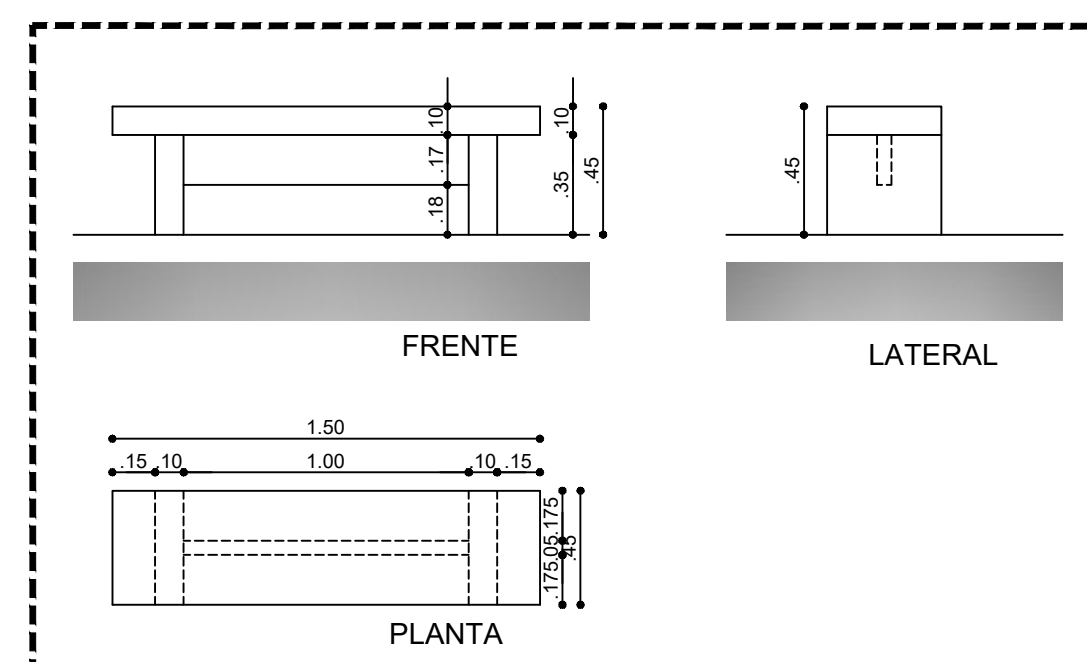

BANCO - DETALHE
ESCALA 1/25

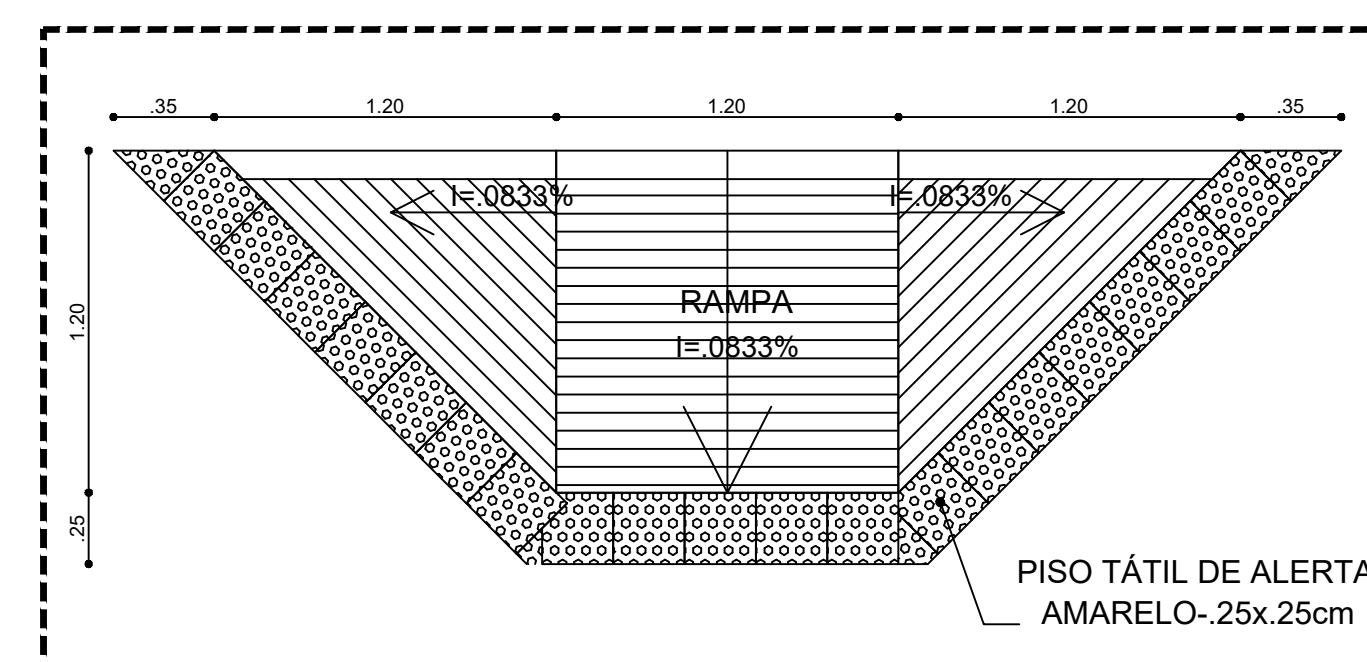


RAMPA - DETALHE

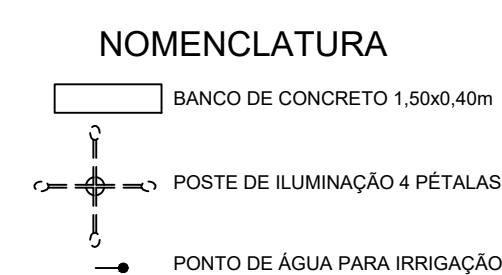

ACABAMENTOS



01- PISO DE BLOCO INTERTRAVADO DE CONCRETO 6cm COR NATURAL
02- SOLO NATURAL COM FORRAÇÃO GRAMÍNEA

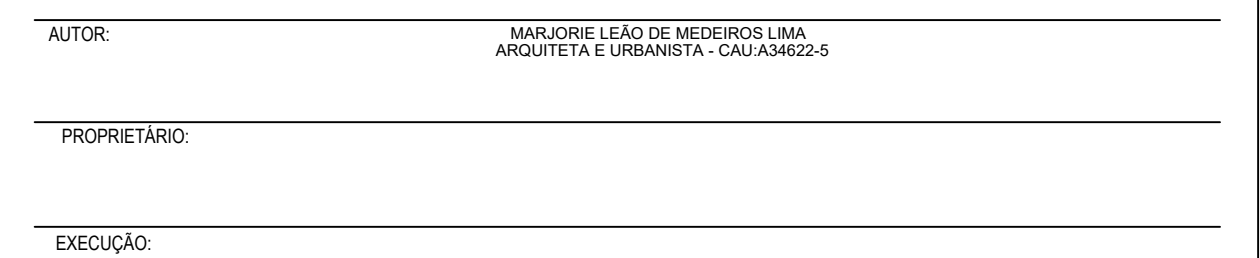

PROJETO:
PROJETO ARQUITETÔNICO DE UMA PRAÇA

LOCAL:
MUNICÍPIO DE RIACHUELO - RN
ASSUNTO:
LAYOUT CORTE E DETALHES DA PRAÇA

PRANCHA

01/01

APROVAÇÃO

ESCALA:	INDICADA
---------	----------

DATA:

ÁREA:	332,16m ²
-------	----------------------

25/05/2021