


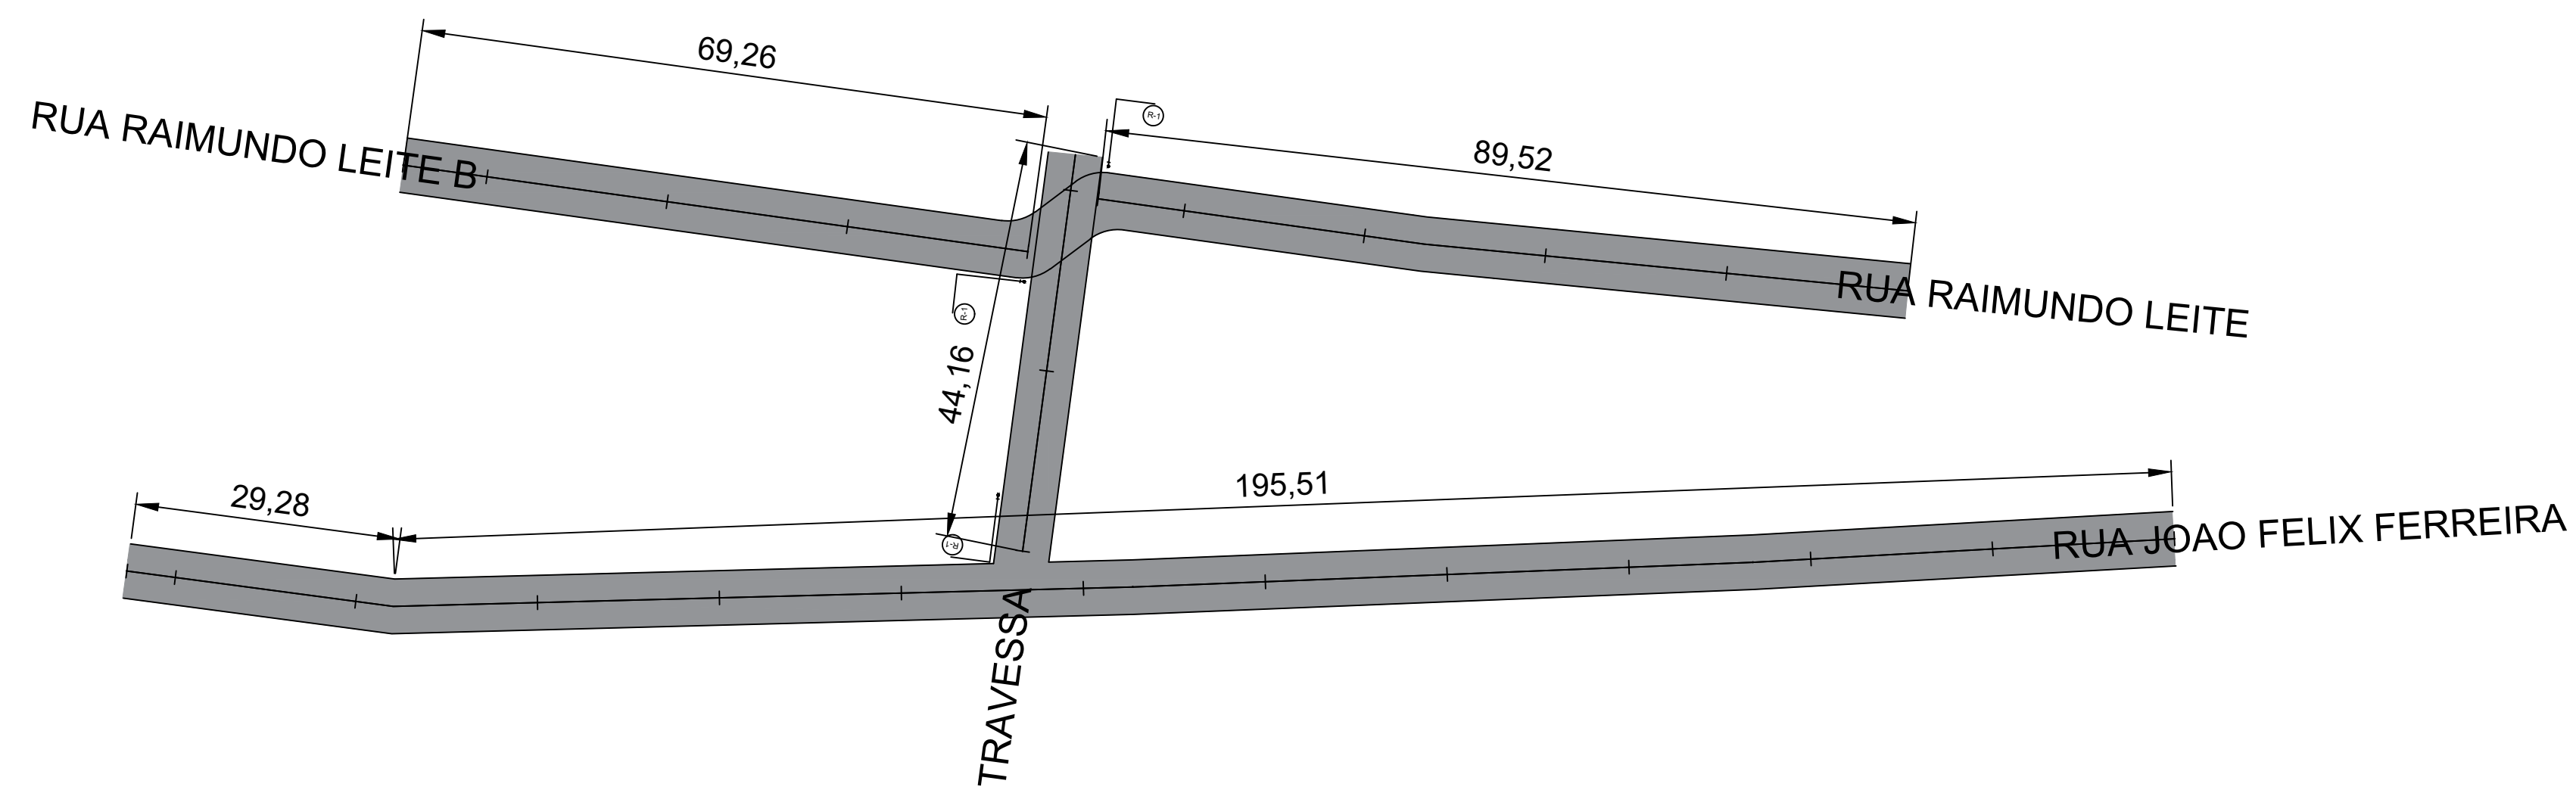
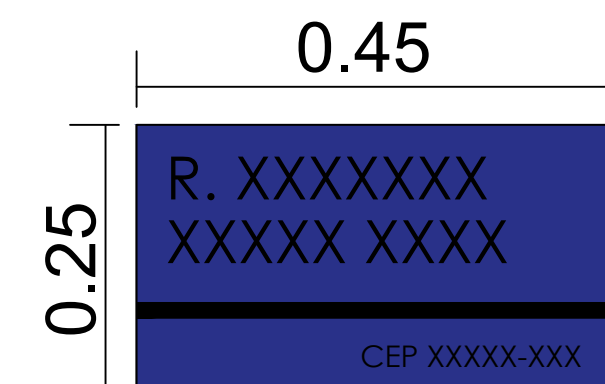
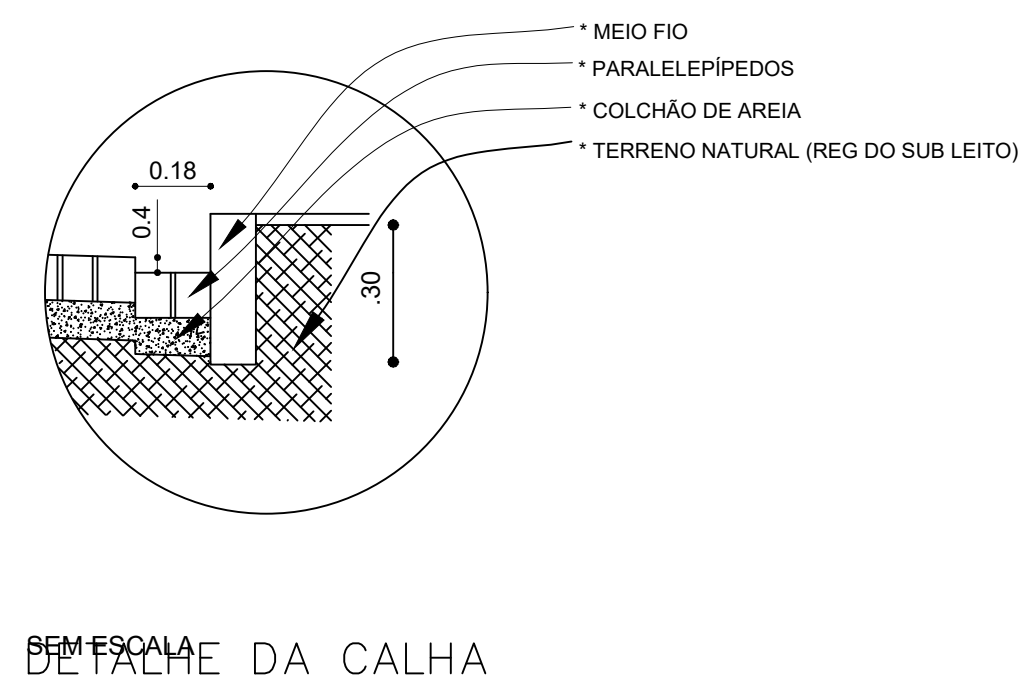


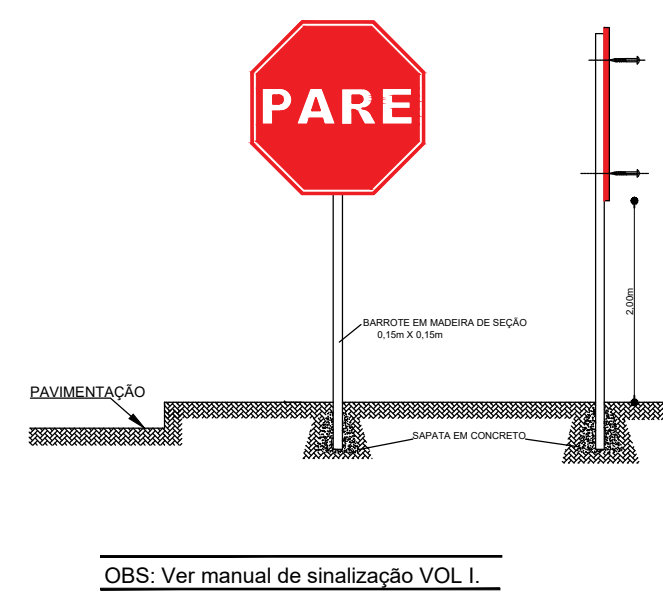


PLANTA DE PAVIMENTAÇÃO
SEM ESCALA

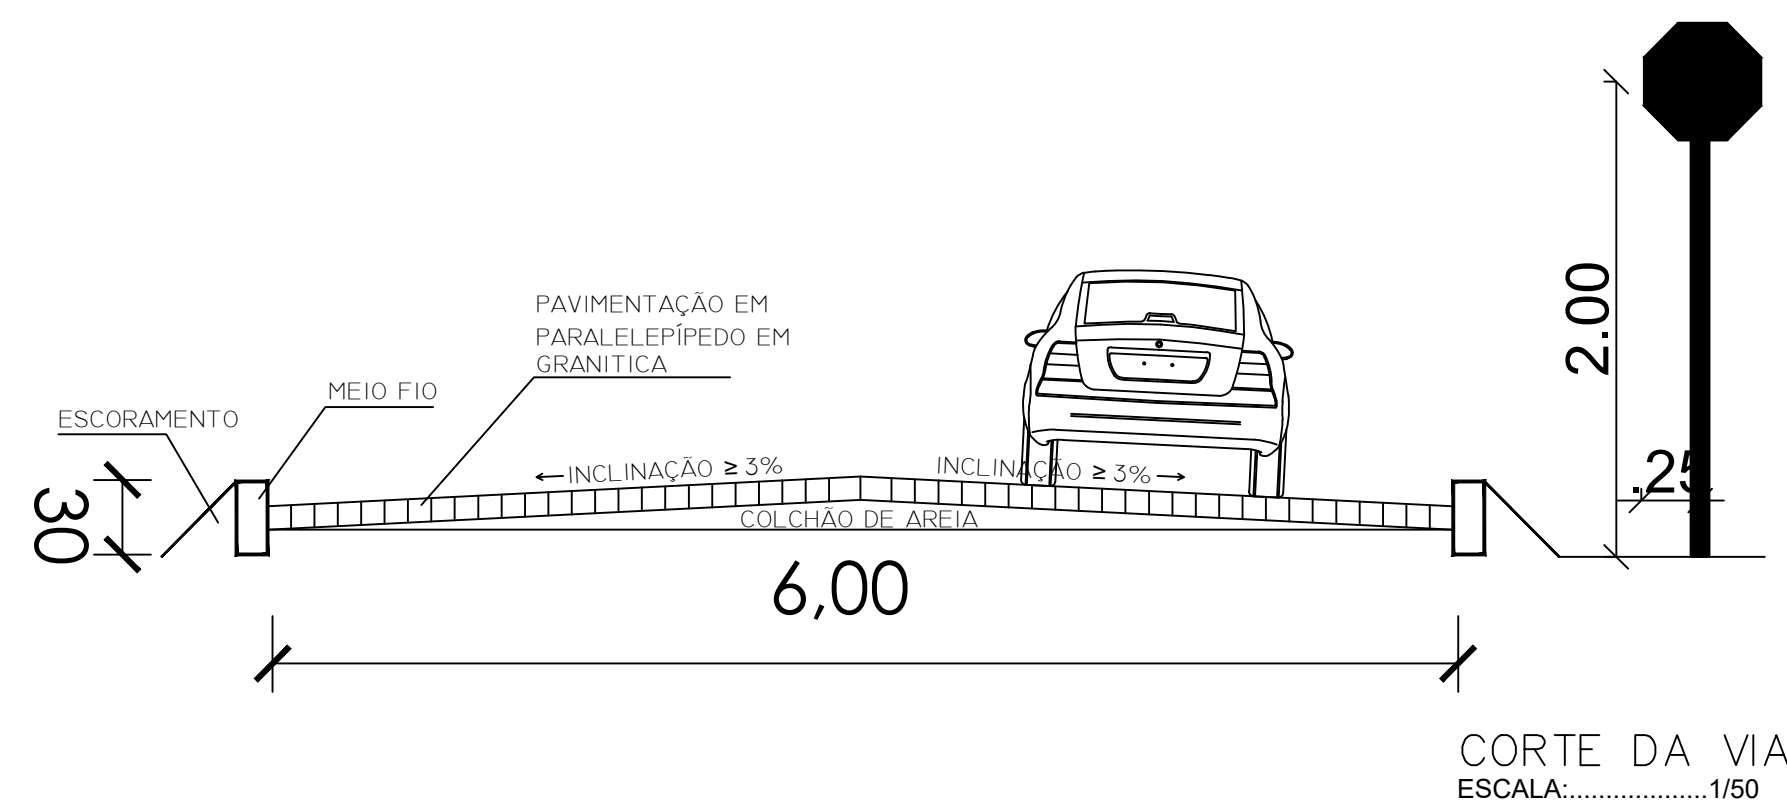


DETALHE DA PLACA DE IDENTIFICAÇÃO
DE LOGRADOURO
SEM ESCALA

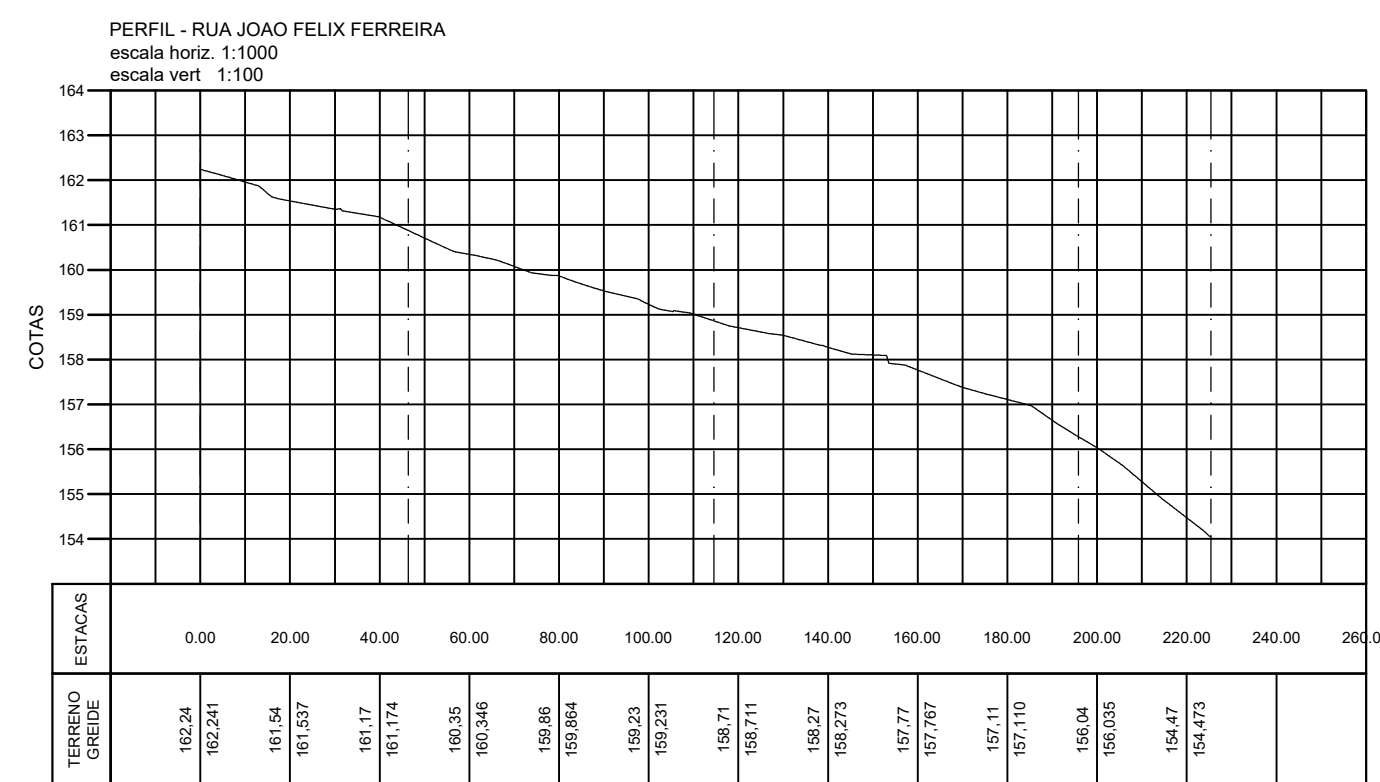

PERFIL LONGITUDINAL – R. JOÃO FELIX FERREIRA

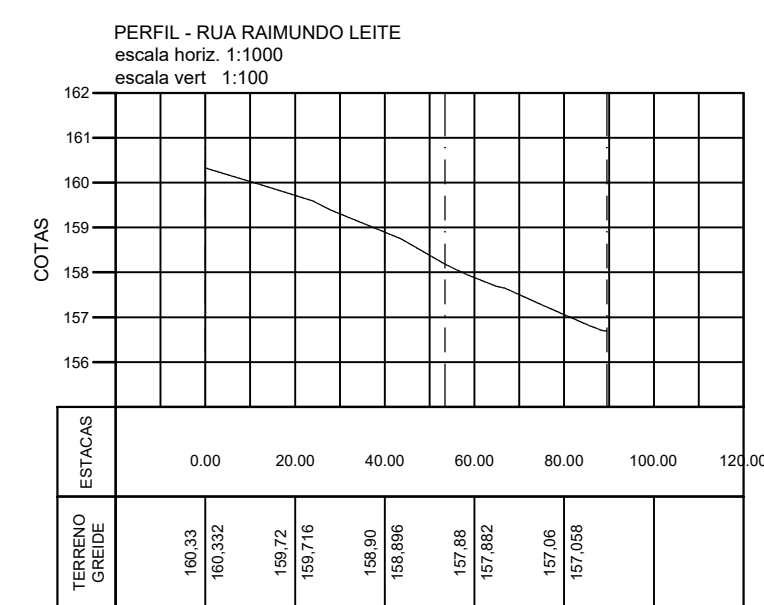

PERFIL LONGITUDINAL – R. RAIMUNDO LEITE

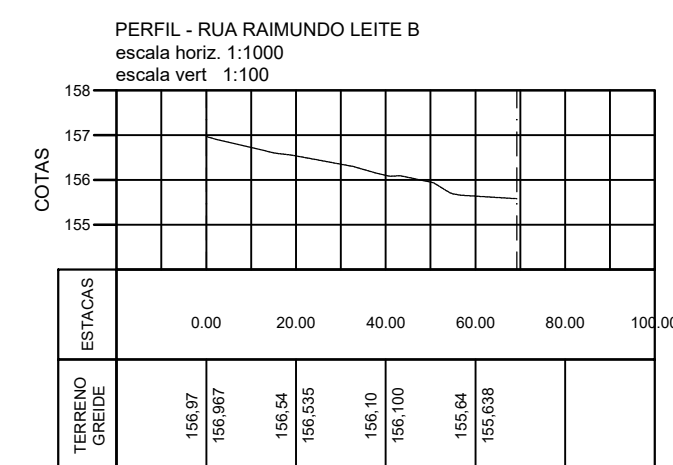

PERFIL LONGITUDINAL – R. RAIMUNDO LEITE B

AUTOR: _____
PROPRIETÁRIO: _____
EXECUÇÃO: _____

PREFEITURA MUNICIPAL DE RIACHUELO

PROJETO:
PROJETO DE PAVIMENTAÇÃO DE VIAS
LOCAL:
LOTEAMENTO CIDADE ALTA
ASSUNTO:
PLANTA DE PAVIMENTAÇÃO, CORTE VIA, DETLHE
CALHA, DETALHE PLACA

PRANCHA

02/02

APROVAÇÃO

ESCALA: INDICADA

DATA:

ÁREA: 2,634,54m²

08/04/2021