




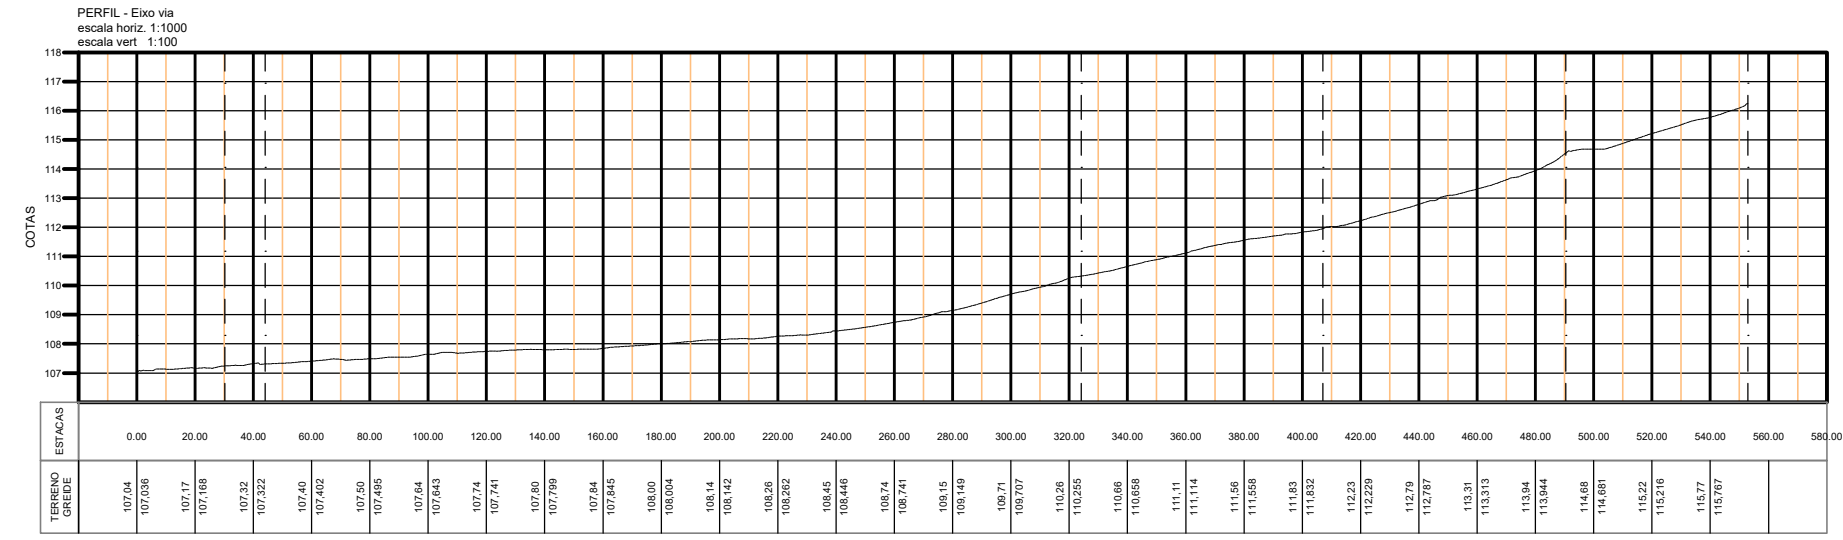

PERFIL LONGITUDINAL SEM ESCALA

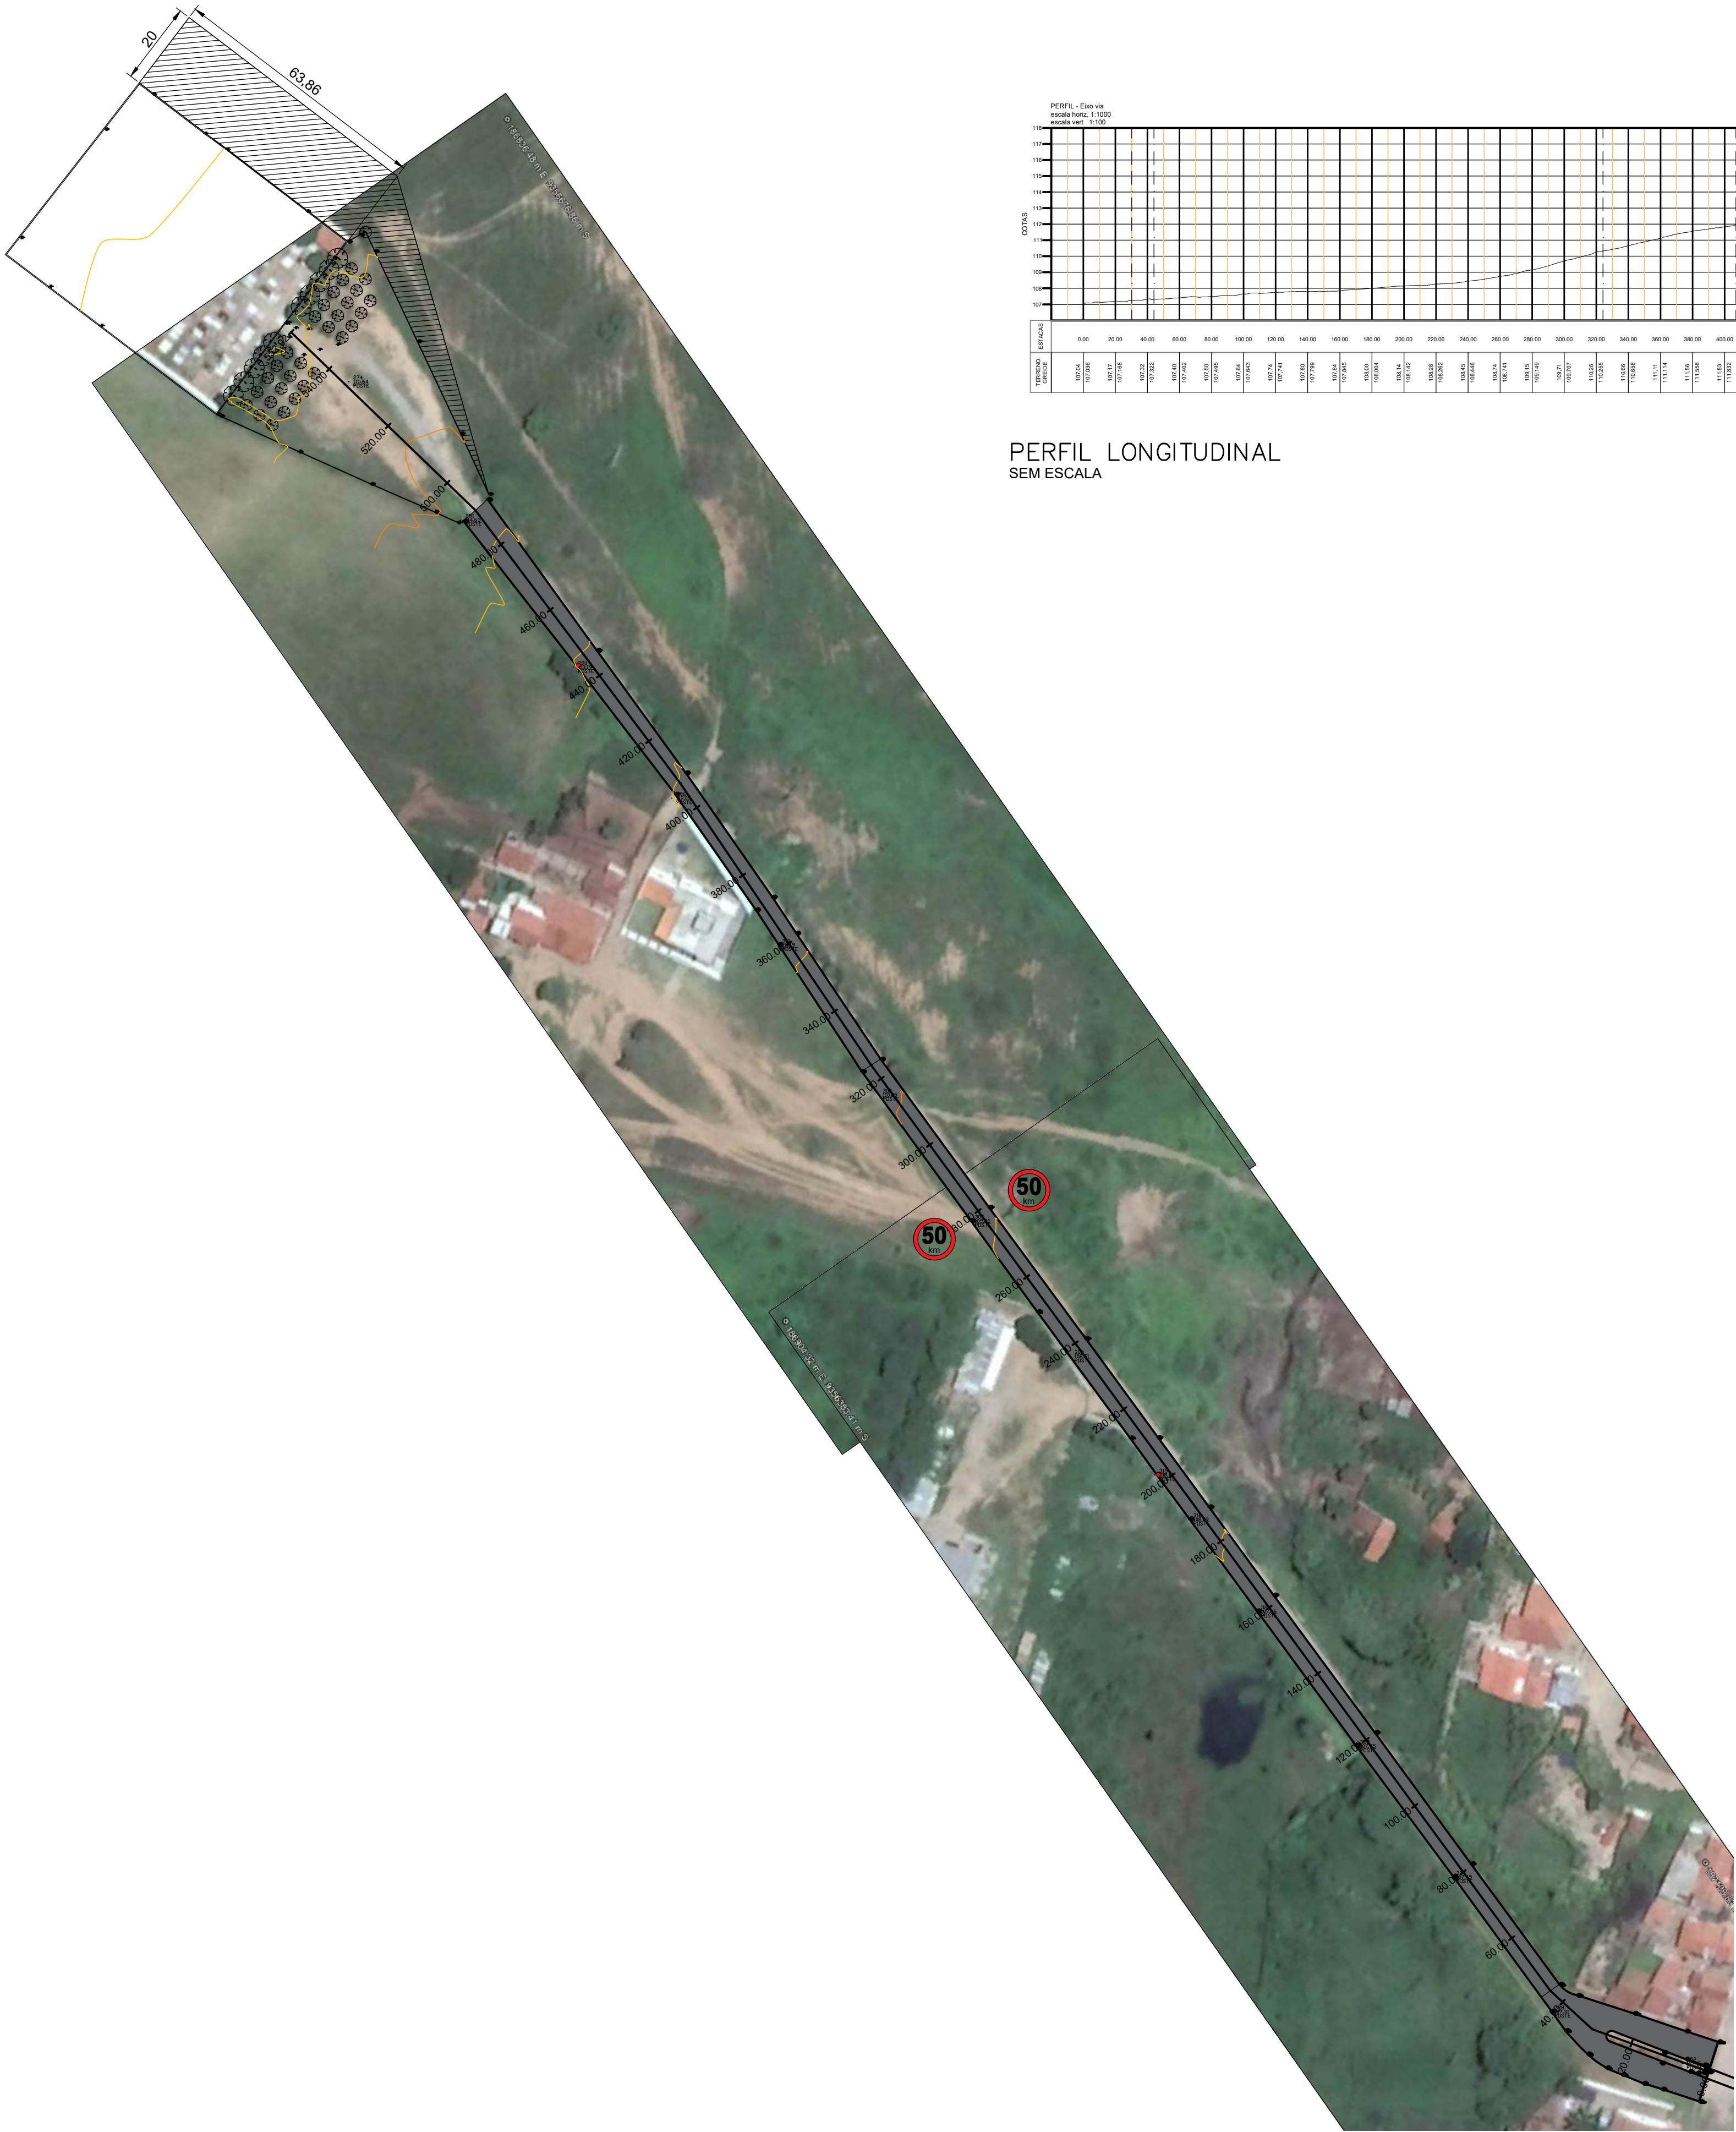


PLANTA LOCALIZAÇÃO SEM ESCALA

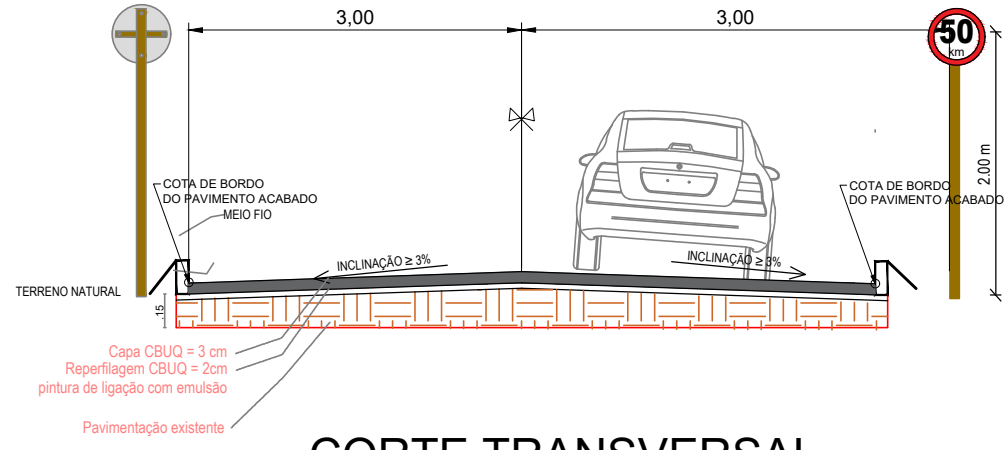

CORTE TRANSVERSAL

DETALHE DA PLACA

OBS: Conforme manual de sinalização Vol I.

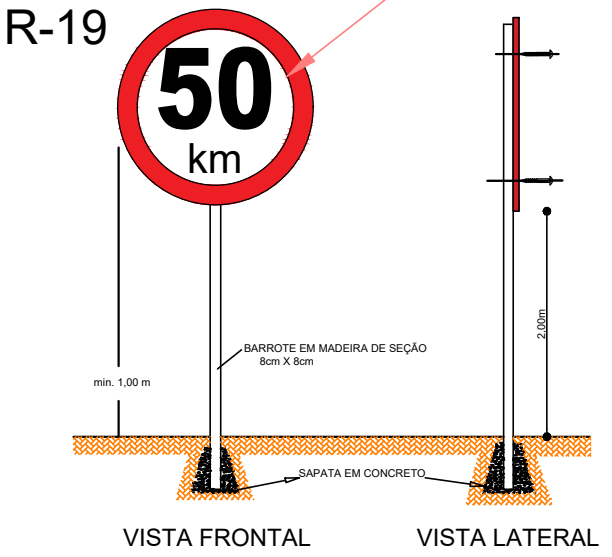

CORTE TRANSVERSAL E SINALIZAÇÃO VERTICAL SEM ESCALA

LEGENDA

CAPEAMENTO ASFÁLTICO
A= 3.000m²

PLANTA DE PAVIMENTAÇÃO
ESCALA:.....1/1500

AUTOR: _____
PROPRIETÁRIO: _____
EXECUÇÃO: _____

PREFEITURA MUNICIPAL
DE RIACHUELO

PROJETO:
PROJETO DE PAVIMENTAÇÃO
LOCAL:
ACESSO CEMITÉRIO - RIACHUELO
ASSUNTO:
PLANTA DE SITUAÇÃO, PAVIMENTAÇÃO
E DETALHES

PRANCHA

01/01

APROVAÇÃO

ESCALA: INDICADA

DATA:

ÁREA: 3.000m²

AGOSTO/2021